


# ΕΦΗΜΕΡΙΣ ΤΗΣ ΚΥΒΕΡΝΗΣΕΩΣ
## ΤΗΣ ΕΛΛΗΝΙΚΗΣ ΔΗΜΟΚΡΑΤΙΑΣ

| ΑΘΗΝΑ 9 ΑΥΓΟΥΣΤΟΥ 1990 | ΤΕΥΧΟΣ ΤΕΤΑΡΤΟ | ΑΡΙΘΜΟΣ ΦΥΛΛΟΥ 415 |
|---|---|---|


## ΠΕΡΙΕΧΟΜΕΝΑ



## ΑΝΑΔΑΣΩΣΕΙΣ
### ΑΠΟΦΑΣΕΙΣ

Αριθ. 2450 (1)

Κήρυξη ως αναδασωτέας εκτάσεως 1.000 στρεμμάτων, στη θέση Κορομηλιές Αγ. Βλάσιος της Κοινότητας Πτέρης του Νομού Αχαΐας.

Ο ΔΑΣΑΡΧΗΣ ΑΙΓΙΟΥ

Έχοντας υπόψη:

1. Το άρθρο 117 παρ. 3 του Συντ/τος της Χώρας.
2. Τις διατάξεις του Ν. 3200/55 περί διοικητικής αποκέντρωσης, τροποποιήθηκε και συμπληρώθηκε μεταγενέστερα με το Ν.Δ. 532/70.
3. Τις διατάξεις του Ν. 998/79 «Περί προστασίας των δασών και των δασικών εν γένει εκτάσεων της Χώρας» και συγκεκριμένα: α) του άρθρου 41 παρ. 1, β) του άρθρου 38 παρ. 1.
4. Τις Δ/γές του Υπουργείου Γεωργίας: α) 160417/1180/8.7.80, β) 182447/3049/24.9.80.
5. Την αριθ. Ζα/160/26.1.84 απόφαση του Νομάρχη σχετική με ανάθεση μέρους αρμοδιοτήτων στους Προϊσταμένους των Δασικών Υπηρεσιών.
6. Την από 30.5.90 πρόταση του Τεχν. Δασ. Νικολάου Στεφανίδη Υπηρεσίας μας περί κηρύξεως αναδασωτέας, της αναφερομένης στο θέμα εκτάσεως, αποφασίζουμε:

Κηρύσσουμε αναδασωτέα, με σκοπό την επανίδρυση, με φυσική αναγέννηση της καταστραφείσης δασικής βλαστήσεως, συνεπεία βοσκής και υλοτομίας τη δημοσία δασική έκταση 1.000 στρεμμάτων που βρίσκεται στη θέση Κορομηλιές – Αγ. Βλάσιος της Κοινότητας Πτέρης και προσδιορίζεται από τα στοιχεία όπως φαίνονται στο συνημμένο διάγραμμα, το οποίο αποτελεί αναπόσπαστο μέρος της αποφάσεως αυτής και έχει όρια:

Αρχίζει από τη θέση Σημάδι, ακολουθεί προς τα κάτω την ράχη και διερχόμενη από τη θέση Άμμος φθάνει σε αμαξιτή οδό Πτέρης – Αγ. Γεωργίου την οποία ακολουθεί μέχρι ρέμματος Κουκίστρες, το οποίο ακολουθεί προς τα κάτω μέχρι συναντήσεως της δημόσιας οδού Αιγίου – Πτέρης την οποία ακολουθεί με κατεύθυνση Βορεινή μέχρι τις θέσεις Λαγομανδρού παρά τον οικισμό «Πυργάκι» από εκεί ανέρχεται τη ράχη όπου είναι διοικητικά όρια Κοιν. Πτέρης – Μελισσίων και φθάνει στη θέση Σημάδι όπου άρχισε.

Η απόφαση αυτή να δημοσιευθεί στην Εφημερίδα της Κυβερνήσεως.

Αίγιο, 12 Ιουλίου 1990

Με εντολή Νομάρχη


Ο Δασάρχης

ΔΗΜΗΤΡΙΟΣ ΔΡΟΣΟΣ

ΑΡ. ΣΚ.56

(21)

Α 4.

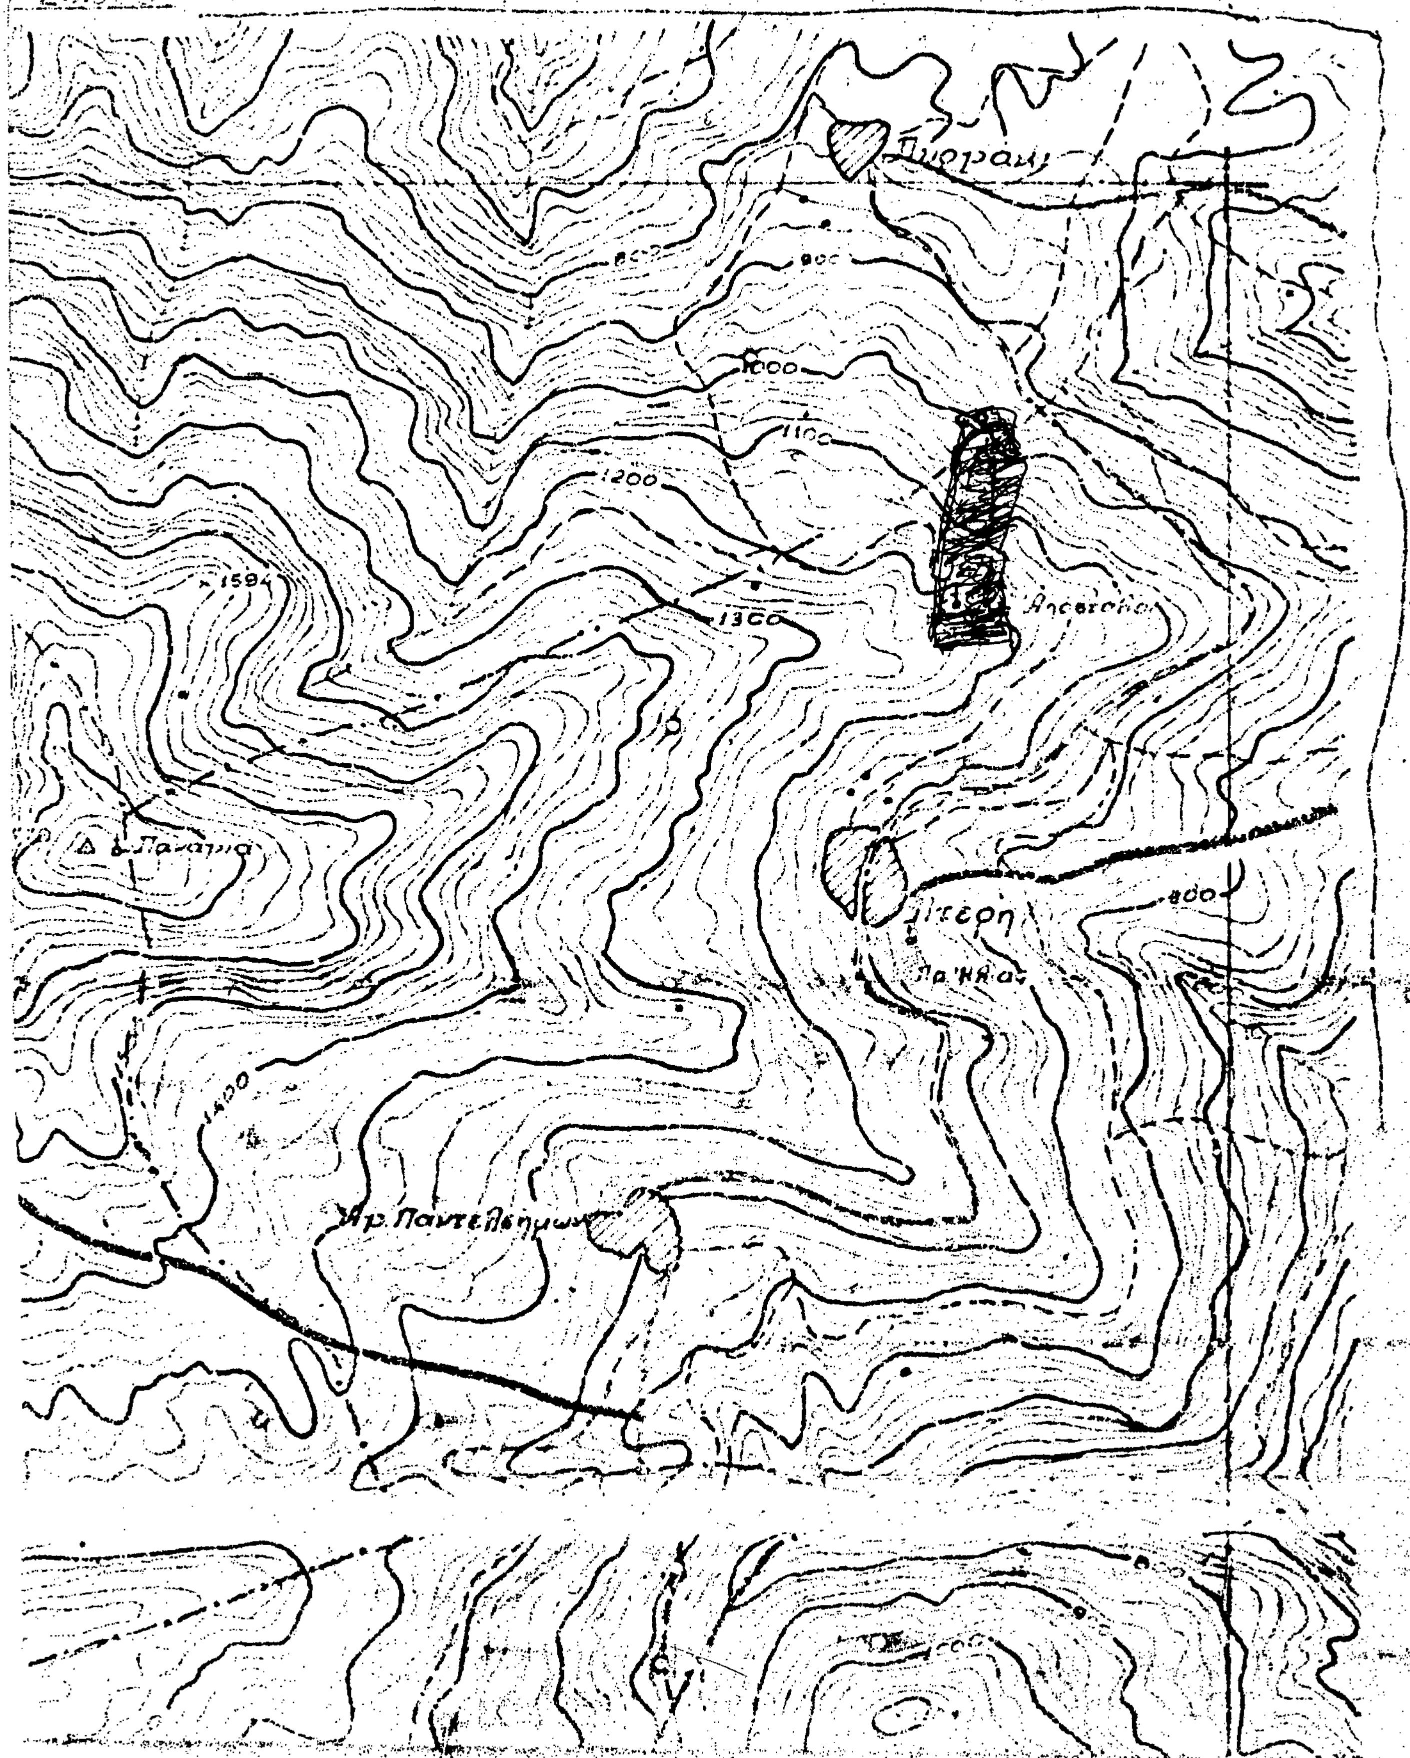

Αριθ. 2548 (2)

Κήρυξη ως αναδασωτέας εκτάσεως 0,040 στρεμμάτων, στη θέση Λόπεσι της Κοινότητας Κουνινάς Νομού Αχαΐας.

Ο ΔΑΣΑΡΧΗΣ ΑΙΓΙΟΥ

Έχοντας υπόψη:

1. Το άρθρο 117 παρ. 3 του Συντ/τος της Χώρας.

2. Τις διατάξεις του Ν. 3200/55 περί διοικητικής αποκέντρωσης, τροποποιήθηκε και συμπληρώθηκε μεταγενέστερα με το Ν.Δ. 532/70.

3. Τις διατάξεις του Ν. 998/79 «Περί προστασίας των δασών και των δασικών εν γένει εκτάσεων της Χώρας» και συγκεκριμένα: α) του άρθρου 41 παρ. 1, β) του άρθρου 38 παρ. 1.

4. Τις Δ/γές του Υπουργείου Γεωργίας: α) 160417/1180/8.7.80, β) 182447/3049/24.9.80.

5. Την αριθ. Ζα/160/26.1.84 απόφαση του Νομάρχη σχετική με ανάθεση μέρους αρμοδιοτήτων στους Προϊσταμένους των Δασικών Υπηρεσιών.

6. Την από 29.6.90 έκθεση αυτοψίας του τεχν. Δασοπ. Σπύρου Στούρα Υπηρεσίας μας περί κηρύξεως αναδασωτέας, της αναφερομένης στο θέμα εκτάσεως, αποφασίζουμε:

Κηρύσσουμε αναδασωτέα, με σκοπό την επανίδρυση, με φυσική αναγέννηση της καταστραφείσης δασικής βλαστήσεως, συνεπεία κατάληψης τη δημοσία δασική έκταση 0,040 στρεμμάτων που βρίσκεται στη θέση Λόπεσι της Κοινότητας Κουνινάς και προσδιορίζεται από τα στοιχεία όπως φαίνονται στο συνημμένο διάγραμμα, το οποίο αποτελεί αναπόσπαστο μέρος της αποφάσεως αυτής και έχει όρια:

Ανατολικά: Δημόσιο ελατοδάσος.

Δυτικά: Δημόσιο ελατοδάσος.


Βόρεια: Δημόσιο ελατοδάσος.

Νότια: Δημόσιο ελατοδάσος.

Η απόφαση αυτή να δημοσιευθεί στην Εφημερίδα της Κυβερνήσεως.

Αίγιο, 20 Ιουλίου 1990

Με εντολή Νομάρχη
Ο Δασάρχης
ΔΗΜΗΤΡΙΟΣ ΔΡΟΣΟΣ

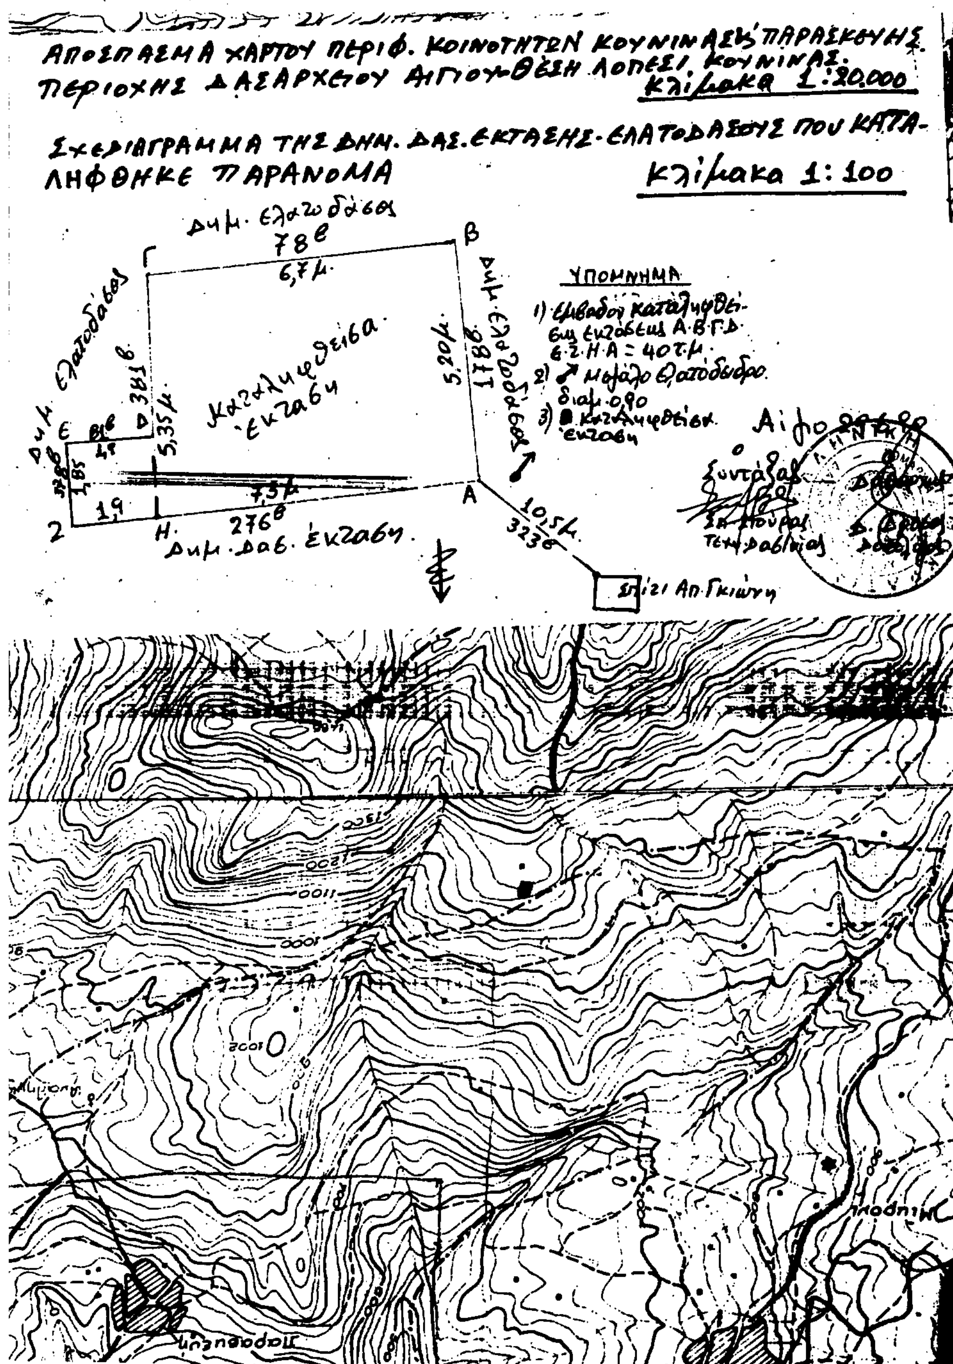

# ΑΠΑΛΛΟΤΡΙΩΣΕΙΣ

## ΑΠΟΦΑΣΕΙΣ

Αριθ. 746 (3)

Αναγκαστική απαλλοτρίωση ακινήτου στις Φέρες Ν. Έβρου, για αρχαιολογικούς σκοπούς.

Ο ΝΟΜΑΡΧΗΣ ΕΒΡΟΥ

Έχοντας υπόψη:

1. Τις διατάξεις του Ν.Δ/τος 797/1971 «Περί αναγκαστικών απαλλοτριώσεων», σε συνδυασμό με τις διατάξεις του Β.Δ/τος 139/1971 «περί της αρμοδιότητας των Νομαρχών προς κήρυξη απαλλοτριώσεων».

2. Τις διατάξεις του άρθρου 1 του Νόμου ΒΡΞΖ/1893 «περί αναγκαστικής απαλλοτρίωσης ακινήτων για συντήρηση ή ανεύρεση αρχαιοτήτων».

3. Το από 25.4.88 απόσπασμα πρακτικού του Κεντρικού Αρχαιολογικού Συμβουλίου με αριθ. 5/23.2.88.

4. Την αριθ. 26160/14.6.90 πρόταση κηρύξεως αναγκαστικής απαλλοτρίωσης ακινήτου του Υπουργού Πολιτισμού.

5. Το υπό κλίμακα 1:200 κτηματολογικό διάγραμμα και τον επ' αυτού κτηματολογιμό πίνακα του Θ. Καλαμπάκου, αποφασίζουμε:

Κηρύσσουμε την αναγκαστική απαλλοτρίωση, για λόγους αρχαιολογικούς και ειδικότερα γιατί βρίσκεται μέσα στο οχυρωματικό περίβολο της Κοσμοσώτειρας Φερών του οποίου απαιτείται η συντήρηση, ανάδειξη και προβολή ακινήτων συνολικού εμβαδού 87,00 τ.μ. και φαίνεται με τα στοιχεία ΑΒΓΔΕΖΑ στο κτηματολογικό διάγραμμα και στον επ' αυτού κτηματολογικό πίνακα του Θ. Καλαμπά, θεωρημένο την 6.12.88 από τον Διευθυντή Αποτυπώσεων και Συντήρησης Κτιρίων του ΤΑΠΑ.

Στην έκταση που απαλλοτριώνεται προβάλλει δικαιώματα κυριότητας ο Δημητρακόπουλος Δημήτριος.

Η απαλλοτρίωση κηρύσσεται υπέρ του Δημοσίου και με δαπάνη του Ταμείου Αρχαιολογικών Πόρων και Απαλλοτριώσεων.

Η απόφαση αυτή να δημοσιευθεί στην Εφημερίδα της Κυβερνήσεως.

Αλεξανδρούπολη, 16 Ιουλίου 1990

Ο Νομάρχης
ΑΘΗΝΑΙΟΣ ΦΛΩΡΙΝΗΣ

# ΠΟΛΕΟΔΟΜΙΑ

## ΑΠΟΦΑΣΕΙΣ

Αριθ. 52745/3734 (4)

Χαρακτηρισμός ως διατηρητέου του κτιρίου που βρίσκεται στο δήμο της Αθήνας επί της οδού Αλωπεκής 3 και καθορισμός ειδικών όρων και περιορισμών δόμησης αυτού.

### Ο ΥΠΟΥΡΓΟΣ ΠΕΡΙΒΑΛΛΟΝΤΟΣ, ΧΩΡΟΤΑΞΙΑΣ ΚΑΙ ΔΗΜ. ΕΡΓΩΝ

Έχοντας υπόψη:

1. Τις διατάξεις των άρθρων 3 και 4 (παρ. 2) του Ν. 1577/1985 «Γενικός Οικοδομικός Κανονισμός» (Α' 210), όπως τροποποιήθηκαν με το άρθρο 1 (παρ. 1 και 2) του Ν. 1772/1988 «Τροποποίηση διατάξεων του Ν. 1577/1985 «ΓΟΚ» και άλλες σχετικές διατάξεις» (Α' 91).

2. Τις διατάξεις της υπ' αρ. Γ4δ/15883/1903/8.2.1988 κοινής απόφασης του Υπουργού Προεδρίας της Κυβερνήσεως και του Αναπληρωτή Υπουργού Περιβάλλοντος, Χωροταξίας και Δημοσίων Έργων (Β' 142).

3. Την από 5.1.1990 αιτιολογική έκθεση της Δ/νσης Πολεοδομικού Σχεδιασμού, τμήμα Παραδοσιακών Οικισμών.

4. Την από 15.2.1990 απάντηση του ενδιαφερόμενου Σταύρου Μιχαλαριά.

5. Το 48Δ/16.3.1990 Υπηρεσιακό σημείωμα της Δ/νσης Πολ. Σχεδιασμού, αποφασίζουμε:

1. Χαρακτηρίζεται ως διατηρητέο το κτίριο που βρίσκεται στο Δήμο της Αθήνας (Κολωνάκι) επί της οδού Αλωπεκής αριθ. 3, φερόμενο ως ιδιοκτησία Σταύρου Μιχαλαριά, όπως φαίνεται στο σχετικό πρωτότυπο διάγραμμα σε κλίμακα 1:1000 που θεωρήθηκε από τον Προϊστάμενο της Διεύθυνσης Τοπογραφικών Εφαρμογών με την υπ' αρ. 52745/1990 πράξη του. Ακριβές αντίγραφο του διαγράμματος αυτού θα είναι αναρτημένο για είκοσι (20) μέρος τουλάχιστον στο τμήμα Αρχείου Σχεδίων της Διεύθυνσης Τοπογραφικών Εφαρμογών του Υπουργείου Περιβάλλοντος, Χωροταξίας και Δημοσίων Έργων από τη δημοσίευση της απόφασης αυτής στην Εφημερίδα της Κυβερνήσεως για να λάβουν γνώση οι ενδιαφερόμενοι.

2. Στο χαρακτηριζόμενο ως διατηρητέο κτίριο απαγορεύεται κάθε αφαίρεση, αλλοίωση ή καταστροφή των επί μέρους αρχιτεκτονικών και διακοσμητικών στοιχείων του.

3. Επιτρέπεται η επισκευή, ο εκσυγχρονισμός των εγκαταστάσεων, η ενίσχυση ή αντικατάσταση του φέροντα οργανισμού, η εσωτερική διαρρύθμιση καθώς και επεμβάσεις για λόγους λειτουργικούς, εφόσον δεν αλλοιώνεται ο αρχιτεκτονικός χαρακτήρας των όψεών του.

4. Δεν επιτρέπεται η τοποθέτηση φωτεινών ή μη επιγραφών και διαφημίσεων στο διατηρητέο κτίριο. Επιτρέπεται μόνο η τοποθέτηση επιγραφών περιορισμένων διαστάσεων που πληροφορούν για τη χρήση των χώρων του κτιρίου.

5. Για οποιαδήποτε επέμβαση στο εξωτερικό και εσωτερικό του διατηρητέου κτιρίου, καθώς και για την τοποθέτηση επιγραφών, απαιτείται η έγκριση της Επιτροπής Πολεοδομικού και Αρχιτεκτονικού Ελέγχου (ΕΠΑΕ).

6. Η ισχύς της παρούσας απόφασης αρχίζει από τη δημοσίευσή της στην Εφημερίδα της Κυβερνήσεως.

Η απόφαση αυτή να δημοσιευθεί στην Εφημερίδα της Κυβερνήσεως.

Αθήνα, 16 Ιουλίου 1990

Ο ΥΠΟΥΡΓΟΣ
**ΣΤΕΦΑΝΟΣ ΜΑΝΟΣ**

Αριθ. 52743/3732 (5)

Χαρακτηρισμός ως διατηρητέου του κτιρίου που βρίσκεται επί των οδών Σόλωνος και Σίνα 26 του δήμου Αθηναίων και καθορισμός ειδικών όρων και περιορισμών δόμησης αυτού.

### Ο ΥΠΟΥΡΓΟΣ ΠΕΡΙΒΑΛΛΟΝΤΟΣ, ΧΩΡΟΤΑΞΙΑΣ ΚΑΙ ΔΗΜ. ΕΡΓΩΝ

Έχοντας υπόψη:

1. Τις διατάξεις των άρθρων 3 και 4 (παρ. 2) του Ν. 1577/1985 «Γενικός Οικοδομικός Κανονισμός» (Α' 210), όπως τροποποιήθηκαν με το άρθρο 1 (παρ. 1 και 2) του Ν. 1772/1988 «Τροποποίηση διατάξεων του Ν. 1577/1985 «ΓΟΚ» και άλλες σχετικές διατάξεις» (Α' 91).

2. Τις διατάξεις της υπ' αρ. Γ4δ/15883/1903/8.2.1988 κοινής απόφασης του Υπουργού Προεδρίας της Κυβερνήσεως και του Αναπληρωτή Υπουργού Περιβάλλοντος, Χωροταξίας και Δημοσίων Έργων (Β' 142).

3. Την από 5.4.1990 αιτιολογική έκθεση της Δ/νσης Πολεοδομικού Σχεδιασμού, τμήμα Παραδοσιακών Οικισμών.

4. Την από 19.4.1990 σύμφωνη γνώμη των ενδιαφερομένων ως ιδιοκτητών Κυριακής Κολιάτσου, Έλλης–Ευριδίκης Μιχοπούλου, Αικατερίνης Γιαννακάκη, Μαριλένας Μιχοπούλου, Φωτίου Καλφαρέντζου και των ανηλίκων τέκνων του, αποφασίζουμε:

1. Χαρακτηρίζεται ως διατηρητέο το κτίριο που βρίσκεται εντός του ρυμοτομικού σχεδίου Δήμου Αθηναίων και επί των οδών Σίνα 26 και Σόλωνος, φερόμενο ως ιδιοκτησία των Κυριακής Κολιάτσου, Έλλης – Ευριδίκης Μιχοπούλου, Αικατερίνης Γιαννακάκη, Μαριλένας Μιχοπούλου, Φωτίου Καλφαρέντζου και των ανηλίκων τέκνων του Σπυρίδωνος και Δημητρίου Καλφαρέντζου, όπως αυτό φαίνεται με μαύρη διαγράμμιση στο σχετικό πρωτότυπο διάγραμμα σε κλίμακα 1:1000 που θεωρήθηκε από τον Προϊστάμενο της Διεύθυνσης Τοπογραφικών Εφαρμογών με την υπ' αρ. 52743/1990 πράξη του, ακριβές αντίγραφο του οποίου θα είναι αναρτημένο στη Διεύθυνση Τοπογραφικών Εφαρμογών επί είκοσι (20) ημέρες από την επομένη της δημοσίευσης της παρούσας απόφασης στην Εφημερίδα της Κυβερνήσεως.

2. Στο χαρακτηριζόμενο ως διατηρητέο κτίριο απαγορεύεται κάθε αφαίρεση, αλλοίωση ή καταστροφή των επί μέρους αρχιτεκτονικών και διακοσμητικών στοιχείων του.

3. Επιτρέπεται η επισκευή του χαρακτηριζόμενου ως διατηρητέου κτιρίου, ο εκσυγχρονισμός των εγκαταστάσεων, η ενίσχυση του φέροντα οργανισμού, η εσωτερική διαρρύθμιση καθώς και επεμβάσεις για λόγους λειτουργικούς, εφόσον δεν αλλοιώνεται ο αρχιτεκτονικός χαρακτήρας του.

4. Απαγορεύεται η τοποθέτηση φωτεινών ή μη επιγραφών και διαφημίσεων στο διατηρητέο κτίριο. Επιτρέπεται μόνο η τοποθέτηση επι-

γραφών περιορισμένων διαστάσεων που πληροφορούν για τη χρήση των χώρων του κτιρίου.

5. Για οποιαδήποτε επέμβαση στο εξωτερικό και εσωτερικό του διατηρητέου κτιρίου, καθώς και για την τοποθέτηση επιγραφών, απαιτείται η έγκριση της Επιτροπής Πολεοδομικού και Αρχιτεκτονικού Ελέγχου (ΕΠΑΕ).

6. Η ισχύς της παρούσας απόφασης αρχίζει από τη δημοσιευσή της στην Εφημερίδα της Κυβερνήσεως.

Η απόφαση αυτή να δημοσιευθεί στην Εφημερίδα της Κυβερνήσεως.

Αθήνα, 16 Ιουλίου 1990

Ο ΥΠΟΥΡΓΟΣ

**ΣΤΕΦΑΝΟΣ ΜΑΝΟΣ**

Αριθ. 52741/3732 (6)

Χαρακτηρισμός ως διατηρητέου του κτιρίου που βρίσκεται στον οικισμό ΑΦΕΤΩΝ Κοινότητας Αφετών (Ν. Μαγνησίας) και καθορισμός ειδικών όρων και περιορισμών δόμησης αυτού.

**Ο ΥΠΟΥΡΓΟΣ**
**ΠΕΡΙΒΑΛΛΟΝΤΟΣ, ΧΩΡΟΤΑΞΙΑΣ ΚΑΙ ΔΗΜ. ΕΡΓΩΝ**

Έχοντας υπόψη:

1. Τις διατάξεις των άρθρων 3 και 4 (παρ. 2) του Ν. 1577/1985 «Γενικός Οικοδομικός Κανονισμός» (Α' 210), όπως τροποποιήθηκαν με το άρθρο 1 (παρ. 1 και 2) του Ν. 1772/1988 «Τροποποίηση διατάξεων του Ν. 1577/1985 «ΓΟΚ» και άλλες σχετικές διατάξεις» (Α' 91).

2. Τις διατάξεις της υπ' αρ. Γ4δ/15883/1903/8.2.1988 κοινής απόφασης του Υπουργού Προεδρίας της Κυβερνήσεως και του Αναπληρωτή Υπουργού Περιβάλλοντος, Χωροταξίας και Δημοσίων Έργων (Β' 142).

3. Την από 19.3.1990 αιτιολογική έκθεση της Δ/νσης Πολεοδομικού Σχεδιασμού, τμήμα Παραδοσιακών Οικισμών.

4. Την από 21.3.1990 (αριθ. πρωτ. 32698) σύμφωνη γνώμη του ενδιαφερομένου φερόμενου ως ιδιοκτήτη Χρήστου Λυριτζή για τον χαρακτηρισμό ως διατηρητέου του παρακάτω κτιρίου, αποφασίζουμε:

1. Χαρακτηρίζεται ως διατηρητέο το κτίριο που βρίσκεται στον οικισμό Αφετών Κοινότητας Αφετών (Ν. Μαγνησίας) φερόμενο, φερόμενο ως ιδιοκτησία του Χρήστου Λυριτζή όπως αυτό φαίνεται με πορτοκαλί χρώμα στο σχετικό πρωτότυπο διάγραμμα σε κλίμακα 1:1000 που θεωρήθηκε από τον Προϊστάμενο της Διεύθυνσης Τοπογραφικών Εφαρμογών με την υπ' αρ. 52741/1990 πράξη του. Ακριβές αντίγραφο του διαγράμματος αυτού θα είναι αναρτημένο στο τμήμα Αρχείου Σχεδίων στη Δ/νση Τοπογραφικών Εφαρμογών του Υπουργείου Περιβάλλοντος, Χωροταξίας και Δημοσίων Έργων για είκοσι (20) τουλάχιστον ημέρες από τη δημοσίευση της παρούσας απόφασης στην Εφημερίδα της Κυβερνήσεως για να λάβουν γνώση οι ενδιαφερόμενοι.

2. Στο χαρακτηριζόμενο ως διατηρητέο κτίριο απαγορεύεται κάθε αφαίρεση, αλλοίωση ή καταστροφή των επί μέρους αρχιτεκτονικών και διακοσμητικών στοιχείων του.

3. Επιτρέπεται η επισκευή του χαρακτηριζόμενου ως διατηρητέου κτιρίου, ο εκσυγχρονισμός των εγκαταστάσεων, η ενίσχυση του φέροντα οργανισμού, η εσωτερική διαρρύθμιση καθώς και επεμβάσεις για λόγους στατικούς ή λειτουργικούς στο εσωτερικό του, εφόσον δεν αλλοιώνεται ο αρχιτεκτονικός χαρακτήρας του διατηρητέου κτιρίου.

4. Απαγορεύεται η τοποθέτηση φωτεινών ή μη επιγραφών και διαφημίσεων στο διατηρητέο κτίριο. Επιτρέπεται μόνο η τοποθέτηση επιγραφών περιορισμένων διαστάσεων που πληροφορούν για τη χρήση των χώρων του κτιρίου.

5. Για οποιαδήποτε επέμβαση στο εξωτερικό και εσωτερικό του διατηρητέου κτιρίου, καθώς και για την τοποθέτηση επιγραφών, απαιτείται η έγκριση της Επιτροπής Πολεοδομικού και Αρχιτεκτονικού Ελέγχου (ΕΠΑΕ).

6. Η ισχύς της παρούσας απόφασης αρχίζει από τη δημοσιευσή της στην Εφημερίδα της Κυβερνήσεως.

Η απόφαση αυτή να δημοσιευθεί στην Εφημερίδα της Κυβερνήσεως.

Αθήνα, 16 Ιουλίου 1990

Ο ΥΠΟΥΡΓΟΣ

**ΣΤΕΦΑΝΟΣ ΜΑΝΟΣ**

Αριθ. 53206/3745 (7)

Χαρακτηρισμός ως διατηρητέου του κτιρίου που βρίσκεται επί της οδού Καλλιδρομίου 67 στην περιοχή Εξαρχείων του Δήμου Αθηναίων και καθορισμός ειδικών όρων και περιορισμών δόμησης.

**Ο ΥΠΟΥΡΓΟΣ**
**ΠΕΡΙΒΑΛΛΟΝΤΟΣ, ΧΩΡΟΤΑΞΙΑΣ ΚΑΙ ΔΗΜ. ΕΡΓΩΝ**

Έχοντας υπόψη:

1. Τις διατάξεις των άρθρων 3 και 4 (παρ. 2) του Ν. 1577/1985 «Γενικός Οικοδομικός Κανονισμός» (Α' 210), όπως τροποποιήθηκαν με το άρθρο 1 (παρ. 1 και 2) του Ν. 1772/1988 «Τροποποίηση διατάξεων του Ν. 1577/1985 «ΓΟΚ» και άλλες σχετικές διατάξεις» (Α' 91).

2. Τις διατάξεις της υπ' αρ. Γ4δ/15883/1903/8.2.1988 κοινής απόφασης του Υπουργού Προεδρίας της Κυβερνήσεως και του Αναπληρωτή Υπουργού Περιβάλλοντος, Χωροταξίας και Δημοσίων Έργων (Β' 142).

3. Την από 12.3.1990 αιτιολογική έκθεση της Δ/νσης Πολεοδομικού Σχεδιασμού, τμήμα Παραδοσιακών Οικισμών.

4. Την από 15.3.1990 (αρ. πρ. 31884/2122) σύμφωνη γνώμη του διαχειριστή - εκπροσώπου της Εταιρείας «Παρασκήνιο Ρ.Τ.Π. ΦΙΛΜΣ» Ε.Π.Ε., αποφασίζουμε:

1. Χαρακτηρίζεται ως διατηρητέο το κτίριο που βρίσκεται στην περιοχή των Εξαρχείων του δήμου Αθηναίων και επί της οδού Καλλιδρομίου αρ. 67, φερόμενο ως ιδιοκτησία της Εταιρείας «Παρασκήνιο Ρ.Τ.Π. Φιλμς» Ε.Π.Ε., όπως φαίνεται με κόκκινο χρώμα στο σχετικό πρωτότυπο διάγραμμα σε κλίμακα 1:1000 που θεωρήθηκε από τον Προϊστάμενο της Διεύθυνσης Τοπογραφικών Εφαρμογών με την υπ' αρ. 53206/1990 πράξη του. Ακριβές αντίγραφο του διαγράμματος αυτού θα είναι αναρτημένο στο τμήμα Αρχείου Σχεδίων της Διεύθυνσης Τοπογραφικών Εφαρμογών του Υπουργείου Περιβάλλοντος, Χωροταξίας και Δημοσίων Έργων, οδός Αμαλιάδος 17, για είκοσι (20) τουλάχιστον ημέρες από τη δημοσίευση της παρούσας απόφασης στην Εφημερίδα της Κυβερνήσεως για να λάβουν γνώση οι ενδιαφερόμενοι.

2. Στο χαρακτηριζόμενο ως διατηρητέο κτίριο απαγορεύεται κάθε αφαίρεση, αλλοίωση ή καταστροφή των επί μέρους αρχιτεκτονικών και διακοσμητικών στοιχείων του.

3. Επιτρέπεται η επισκευή, ο εκσυγχρονισμός των εγκαταστάσεων, η στατική ενίσχυση και η εσωτερική διαρρύθμιση του κτιρίου εφόσον δεν αλλοιώνεται ο γενικός αρχιτεκτονικός χαρακτήρας του.

4. Απαγορεύεται η τοποθέτηση επιγραφών και διαφημίσεων σε οποιαδήποτε θέση του κτιρίου. Επιτρέπεται μόνο η τοποθέτηση επιγραφών μικρών διαστάσεων που πληροφορούν για τη χρήση των χώρων του κτιρίου.

5. Αιτήσεις για προσθήκη στο διατηρητέο κτίριο αποστέλλονται από την Πολεοδομική Υπηρεσία του Υπουργείου Περιβάλλοντος, Χωροταξίας και Δημοσίων Έργων με σύμφωνη γνώμη της ΕΠΑΕ για ειδικές ρυθμίσεις με τις διατάξεις της παρ. 2 του άρθρου 4 του Ν. 1577/1985 περί ΓΟΚ εφόσον δεν παραβλάπτεται το διατηρητέο κτίριο και ο χώρος που το περιβάλλει.

6. Για οποιαδήποτε οικοδομική εργασία στο εξωτερικό και εσωτερικό του διατηρητέου κτιρίου και του περιβάλλοντα χώρου του καθώς και για την τοποθέτηση επιγραφών απαιτείται η έγκριση της Επιτροπής Πολεοδομικού και Αρχιτεκτονικού Ελέγχου (ΕΠΑΕ).

7. Η ισχύς της παρούσας απόφασης αρχίζει από τη δημοσιευσή της στην Εφημερίδα της Κυβερνήσεως.

Η απόφαση αυτή να δημοσιευθεί στην Εφημερίδα της Κυβερνήσεως.

Αθήνα, 16 Ιουλίου 1990

Ο ΥΠΟΥΡΓΟΣ

**ΣΤΕΦΑΝΟΣ ΜΑΝΟΣ**

Αριθ. 52742/3731 (8)

Χαρακτηρισμός ως διατηρητέου συνόλου κτισμάτων που βρίσκονται στο Δήμο Λεωνιδίου (Ν. Αρκαδίας) και καθορισμός ειδικών όρων και περιορισμών δόμησης.

**Ο ΥΠΟΥΡΓΟΣ**
**ΠΕΡΙΒΑΛΛΟΝΤΟΣ, ΧΩΡΟΤΑΞΙΑΣ ΚΑΙ ΔΗΜ. ΕΡΓΩΝ**

Έχοντας υπόψη:

1. Τις διατάξεις των άρθρων 3 και 4 (παρ. 2) του Ν. 1577/1985 «Γενικός Οικοδομικός Κανονισμός» (Α' 210), όπως τροποποιήθηκαν με το άρθρο 1 (παρ. 1 και 2) του Ν. 1772/1988 «Τροποποίηση διατάξεων

του Ν. 1577/1985 «ΓΟΚ» και άλλες σχετικές διατάξεις» (Α' 91).

2. Τις διατάξεις της υπ' αρ. Γ4δ/15883/1903/8.2.1988 κοινής απόφασης του Υπουργού Προεδρίας της Κυβερνήσεως και του Αναπληρωτή Υπουργού Περιβάλλοντος, Χωροταξίας και Δημοσίων Έργων (Β' 142).

3. Την από 15.3.1990 αιτιολογική έκθεση της Δ/νσης Πολεοδομικού Σχεδιασμού, τμήμα Παραδοσιακών Οικισμών.

4. Την από 5.4.1990 (αρ. πρ. 35080/2950) απάντηση με παρατηρήσεις της ενδιαφερομένης φερομένης ως ιδιοκτητρίας Σταυριανής Σαραντοπούλου.

5. Την από 3.5.1990 εισήγηση της Δ/νσης Πολεοδομικού Σχεδιασμού επί των παρατηρήσεων στις αντιρρήσεις της ενδιαφερομένης, αποφασίζουμε:

1. Χαρακτηρίζεται ως διατηρητέο το σύνολο των κτισμάτων, που βρίσκονται στο Δήμο Λεωνιδίου (Ν. Αρκαδίας) ήτοι το διώροφο κυρίως κτίσμα, τα προσκτίσματα που το συνοδεύουν, τα παράσπιτα, η αποθήκη και οι μανδρότοιχοι με τις αυλόπορτες, και τα οποία αποτελούν ενιαίο παραδοσιακό συγκρότημα, φερόμενα ως ιδιοκτησία Σταυριανής Σαραντοπούλου, όπως φαίνονται με μαύρη διαγράμμιση στο σχετικό πρωτότυπο διάγραμμα σε κλίμακα 1:500 που θεωρήθηκε από τον Προϊστάμενο της Διεύθυνσης Τοπογραφικών Εφαρμογών με την υπ' αρ. 52742/1990 πράξη του. Ακριβές αντίγραφο του διαγράμματος αυτού θα είναι αναρτημένο στο τμήμα Αρχείου Σχεδίων της Διεύθυνσης Τοπογραφικών Εφαρμογών του Υπουργείου Περιβάλλοντος, Χωροταξίας και Δημοσίων Έργων, οδός Αμαλιάδος 17, για είκοσι (20) τουλάχιστον ημέρες από τη δημοσίευση της παρούσας απόφασης στην Εφημερίδα της Κυβερνήσεως για να λάβουν γνώση οι ενδιαφερόμενοι.

2. Στα χαρακτηριζόμενα ως διατηρητέα διώροφο κτίριο και στα προσκτίσματα που το συνοδεύουν απαγορεύεται κάθε αφαίρεση, αλλοίωση ή καταστροφή των επί μέρους αρχιτεκτονικών και διακοσμητικών στοιχείων του.

3. Επιτρέπεται η επισκευή, ο εκσυγχρονισμός των εγκαταστάσεων, η στατική ενίσχυση και η εσωτερική διαρρύθμιση του κτιρίου εφόσον δεν αλλοιώνεται ο γενικός αρχιτεκτονικός χαρακτήρας του.

4. Απαγορεύεται η τοποθέτηση φωτεινών ή μη επιγραφών ή διαφημίσεων στις στέγες και στην όψη του κτιρίου και των προσκτισμάτων του. Επιτρέπεται μόνο η τοποθέτηση επιγραφών περιορισμένων διαστάσεων που πληροφορούν για τη χρήση του κτιρίου.

5. Για οποιαδήποτε οικοδομική εργασία στο εξωτερικό και εσωτερικό του διατηρητέου κτιρίου και των προσκτισμάτων του καθώς και για την τοποθέτηση επιγραφών απαιτείται η έγκριση της Επιτροπής Πολεοδομικού και Αρχιτεκτονικού Ελέγχου (ΕΠΑΕ).

6. Η ισχύς της παρούσας απόφασης αρχίζει από τη δημοσίευσή της στην Εφημερίδα της Κυβερνήσεως.

Η απόφαση αυτή να δημοσιευθεί στην Εφημερίδα της Κυβερνήσεως.

Αθήνα, 16 Ιουλίου 1990

Ο ΥΠΟΥΡΓΟΣ
**ΣΤΕΦΑΝΟΣ ΜΑΝΟΣ**

Αριθ. 53207/3746 (9)

Χαρακτηρισμός ως διατηρητέου του κτιρίου που βρίσκεται εντός του ρυμοτομικού σχεδίου δήμου Ναυπλίου (Ν. Αργολίδος) και καθορισμός ειδικών όρων και περιορισμών δόμησης αυτού.

**Ο ΥΠΟΥΡΓΟΣ**
**ΠΕΡΙΒΑΛΛΟΝΤΟΣ, ΧΩΡΟΤΑΞΙΑΣ ΚΑΙ ΔΗΜ. ΕΡΓΩΝ**

Έχοντας υπόψη:

1. Τις διατάξεις των άρθρων 3 και 4 (παρ. 2) του Ν. 1577/1985 «Γενικός Οικοδομικός Κανονισμός» (Α' 210), όπως τροποποιήθηκαν με το άρθρο 1 (παρ. 1 και 2) του Ν. 1772/1988 «Τροποποίηση διατάξεων του Ν. 1577/1985 «ΓΟΚ» και άλλες σχετικές διατάξεις» (Α' 91).

2. Τις διατάξεις της υπ' αρ. Γ4δ/15883/1903/8.2.1988 κοινής απόφασης του Υπουργού Προεδρίας της Κυβερνήσεως και του Αναπληρωτή Υπουργού Περιβάλλοντος, Χωροταξίας και Δημοσίων Έργων (Β' 42).

3. Την από 2.1.1990 αιτιολογική έκθεση της Δ/νσης Πολεοδομικού Σχεδιασμού, τμήμα Παραδοσιακών Οικισμών.

4. Το από 17.10.1989 πρωτόκολλο αυτοψίας επικινδύνως ετοιμορρόπου οικοδομής του Τ.Π. και Π.Ε. Ν. Αργολίδας.

5. Την από 3.5.1990 σύμφωνη γνώμη του ενδιαφερόμενου Δημητρίου Ξιξή για το χαρακτηρισμό ως διατηρητέου του παρακάτω κτιρίου.

6. Το υπ' αρ. 73Δ/14.5.1990 υπηρεσιακό σήμα της Διεύθυνσης Πολεοδομικού Σχεδιασμού, τμήμα Παραδοσιακών Οικισμών, αποφασίζουμε:

1. Χαρακτηρίζεται ως διατηρητέο το κτίριο που βρίσκεται εντός του ρυμοτομικού σχεδίου δήμου Ναυπλίου (Ν. Αργολίδας) και επί των οδών Ζυγομαλά και Βύρωνος 8 φερόμενα ως ιδιοκτησία Δημητρίου Ξιξή, όπως φαίνεται με μαύρη διαγράμμιση και με αρ. 10 στο σχετικό πρωτότυπο διάγραμμα σε κλίμακα 1:1000 που θεωρήθηκε από τον Προϊστάμενο της Διεύθυνσης Τοπογραφικών Εφαρμογών με την υπ' αρ. 53207/1990 πράξη του. Ακριβές αντίγραφο του διαγράμματος αυτού αναρτάται στη Διεύθυνση Τοπογραφικών Εφαρμογών, Τμήμα Αρχείου Σχεδίων του Υπουργείου Περιβάλλοντος, Χωροταξίας και Δημοσίων Έργων επί είκοσι (20) τουλάχιστον ημέρες από την επομένη της δημοσίευσης της παρούσας απόφασης στην Εφημερίδα της Κυβερνήσεως.

2. Επιτρέπεται η κατεδάφιση του πρώτου υπέρ το ισόγειο ορόφου του ως άνω κτιρίου σύμφωνα με το από 17.10.1989 πρωτόκολλο αυτοψίας επικινδύνως ετοιμορρόπου οικοδομής του Τ.Π.Π.Ε. Ν. Αργολίδας και επιβάλλεται η ανακατασκευή του σύμφωνα με την αρχική του μορφή και μετά από έγκριση της Αρχιτεκτονικής μελέτης από την αρμόδια ΕΠΑΕ.

3. Κατά τα λοιπά απαγορεύεται κάθε αφαίρεση, αλλοίωση ή καταστροφή των επί μέρους αρχιτεκτονικών και διακοσμητικών στοιχείων του.

4. Επιτρέπεται η επισκευή του κτιρίου, ο εκσυγχρονισμός των εγκαταστάσεων, η στατική ενίσχυση και η εσωτερική διαρρύθμισή του, εφόσον δεν αλλοιώνεται ο αρχιτεκτονικός χαρακτήρας του, και δε θίγονται τα διατηρητέα στοιχεία του.

5. Απαγορεύεται η τοποθέτηση φωτεινών ή μη επιγραφών και διαφημίσεων στο διατηρητέο κτίριο. Επιτρέπεται μόνο η τοποθέτηση επιγραφών περιορισμένων διαστάσεων που πληροφορούν για τη χρήση των χώρων του κτιρίου.

6. Για οποιαδήποτε επέμβαση στο εξωτερικό και εσωτερικό του διατηρητέου κτιρίου και στον περιβάλλοντα χώρο του, καθώς και για την τοποθέτηση επιγραφών απαιτείται η έγκριση της Επιτροπής Πολεοδομικού και Αρχιτεκτονικού Ελέγχου (ΕΠΑΕ).

7. Η ισχύς της παρούσας απόφασης αρχίζει από τη δημοσίευσή της στην Εφημερίδα της Κυβερνήσεως.

Η απόφαση αυτή να δημοσιευθεί στην Εφημερίδα της Κυβερνήσεως.

Αθήνα, 16 Ιουλίου 1990

Ο ΥΠΟΥΡΓΟΣ
**ΣΤΕΦΑΝΟΣ ΜΑΝΟΣ**

Αριθ. ΠΕ1107 (10)

Καθορισμός χρήσης σε ακίνητο που παραχωρήθηκε από την Κοινότητα Κιβωτού στον Στεργιόπουλο Νικόλαο του Αθανασίου.

Ο ΝΟΜΑΡΧΗΣ ΓΡΕΒΕΝΩΝ

Έχοντας υπόψη:

1. Το Ν. 1512/11.1.85 (ΦΕΚ 4Α) για την τροποποίηση και συμπλήρωση Πολεοδομικών διατάξεων κ.λπ. και ειδικώτερα το άρθρο 3 παρ. 1 αυτού.

2. Το Ν. 1337/12.3.83 (ΦΕΚ 33Δ) για την επέκταση των πολεοδομικών σχεδίων.

3. Το Ν. 360/76 «Περί χωροταξίας και Περιβάλλοντος», (ΦΕΚ 151 Α'/22.6.76).

4. Το Ν. 1032/80 (ΦΕΚ 57 Α'/14.3.80) «Περί συστάσεως Υπουργείου Χωροταξίας, Οικισμού και Περιβάλλοντος».

5. Την Α1/β/8181/5.2.87 (ΦΕΚ 57Β') απόφαση του Υπουργείου Υγείας, Πρόνοιας και Κοινωνικών Ασφαλίσεων για τους όρους ίδρυσης και λειτουργίας των πτη–κτηνοτροφικών εγκαταστάσεων.

6. Την 83840/3591/12.12.86 απόφαση του Υπουργείου ΠΕ.-ΧΩ.Δ.Ε. για τις αποστάσεις των πτη–κτηνοτροφικών εγκαταστάσεων από πόλεις, χωριά, οικισμούς, κ.λπ.

7. Το από 16.11.89 πρακτικό γνωμοδότησης της επιτροπής του άρθρου 6 του Ν.Δ. 221/1974.

8. Την με αριθ. πρωτ. ΠΕ 1066/10.7.90 εισήγηση του τμήματος Πολεοδομίας και ΠΕ της Νομαρχίας μας, αποφασίζουμε:


Καθορίζουμε, ως χρήση γης, για το 1092 δ αγροτεμάχιο έκτασης πέντε (5) στρεμμάτων που φαίνεται στο απόσπασμα διανομής 1933 αγροκτήματος «Κιβωτός» Ν. Γρεβενών, την επαγγελματική εγκατάσταση κτηνοτροφικών εκμεταλλεύσεων.

Το τοπογραφικό διάγραμμα που θεωρήθηκε από το τμήμα Πολεοδομίας και ΠΕ αποτελεί αναπόσπαστο τμήμα της παρούσας.

Η απόφαση αυτή με το συνημμένο τοπογραφικό διάγραμμα να δημοσιευθεί στην Εφημερίδα της Κυβερνήσεως.

Γρεβενά, 10 Ιουλίου 1990

Ο Νομάρχης
ΓΕΩΡΓΙΟΣ ΚΑΤΣΩΧΗΣ

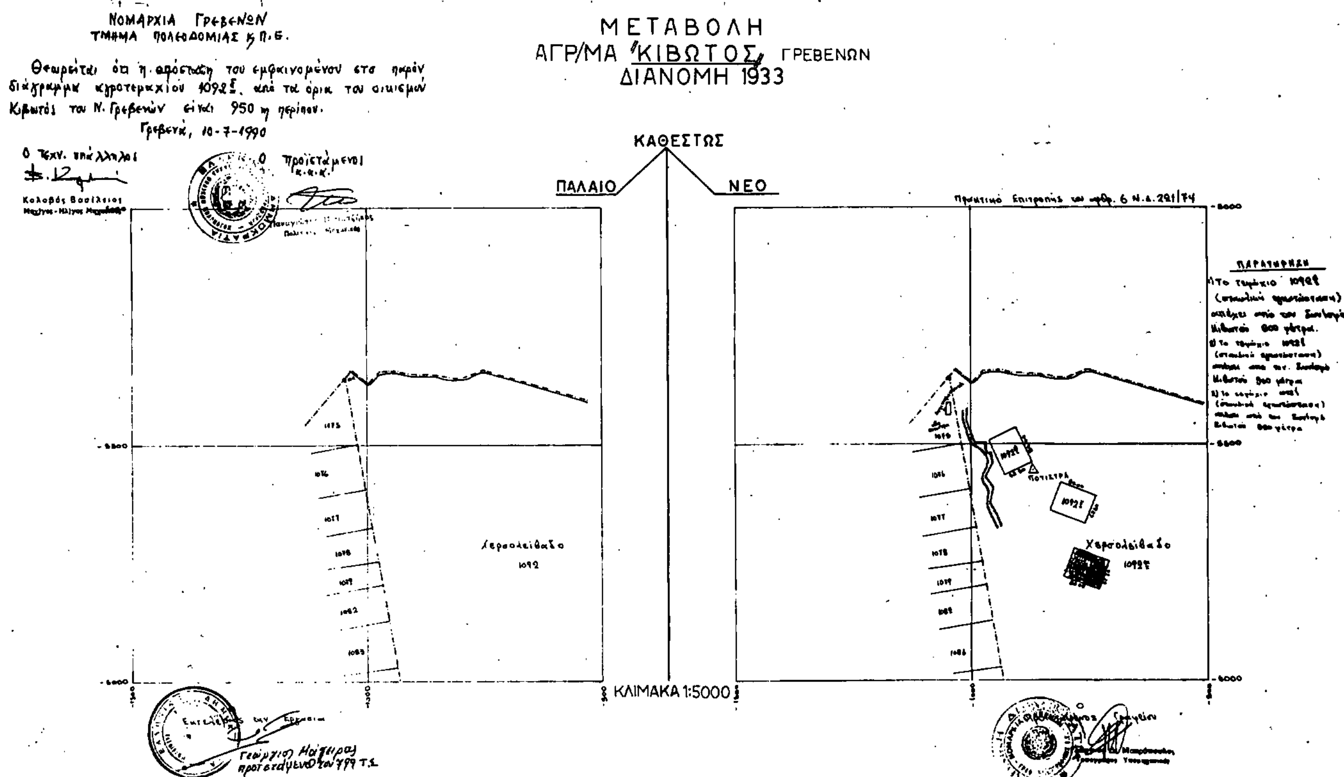

Αριθ. 1087 (11)

Τροποποίηση σχεδίου πόλης Κομοτηνής Ν. Ροδόπης για τον χαρακτηρισμό χώρου ανέγερσης Θρακικού Πνευματικού Κέντρου – Μουσικής Σχολής.

Ο ΝΟΜΑΡΧΗΣ ΡΟΔΟΠΗΣ

Έχοντας υπόψη:

1. Τις διατάξεις του από 17.7.1923 Ν.Δ. «Περί σχεδίων πόλεων και κωμών» όπως τροποποιήθηκαν και συμπληρώθηκαν μεταγενέστερα.

2. Τις διατάξεις του Ν. 3200/55 «Περί διοικητικής αποκεντρώσεως», όπως τροποποιήθηκαν και συμπληρώθηκαν.

3. Τις διατάξεις του Α.Ν. 314/68, όπως τροποποιήθηκαν και συμπληρώθηκαν με το Ν.Δ. 1018/71.

4. Τις διατάξεις του υπ' αριθ. 183/86.

5. Την με αρ. πρωτ. Γ4δ/15883/1903/8.2.88 κοινή απόφαση του Υπουργού Προεδρίας της Κυβέρνησης και του Αναπληρωτή Υπουργού Περιβάλλοντος, Χωροταξίας και Δημοσίων Έργων.

6. Τις υπ' αριθ. 4/78/1988/και 4/70/1990 γνωμοδοτήσεις του Δημοτικού Συμβουλίου Κομοτηνής.

7. Τις υπ' αριθ. 13/151/1990, 18/208/1990, 21/235/1990 γνωμοδοτήσεις του Συμβουλίου Χωροταξίας, Οικισμού και Περιβάλλοντος Ν. Ροδόπης, αποφασίζουμε:

α) Απορρίπτουμε την από 3.6.1988 ένσταση των Ιωάννας Διαμαντοπούλου, Βασ. Καράμπαμπα, Γεωργ. Αντωνιάδη, Δημοσθ. Γάκα, Γεωργ. Κωνσταντινίδη, Παναγ. Σαρακώστη, Κων/νου Παυλίδη, Ελένης Παυλίδη, Παντ. Διαμαντοπούλου, που υποβλήθηκε κατά τις με αρ. 4/78/1988 γνωμοδοτήσεις του Δημοτικού Συμβουλίου Κομοτηνής.

β) Τροποποιούμε το σχέδιο πόλης Κομοτηνής με τον αποχαρακτηρισμό του χώρου πρασίνου που βρίσκεται Νοτίως του ΟΤ 199 και τον χαρακτηρισμό του ως χώρο για ανέγερση Θρακικού Πνευματικού Κέντρου – Μουσικής Σχολής, όπως φαίνεται στο υπό κλίμακα 1:500 τοπογραφικό διάγραμμα που συντάχθηκε από την Τεχνική Υπηρεσία του Δήμου Κομοτηνής και συμπληρώθηκε από το Συμβούλιο Χωροταξίας, Οικισμού και Περιβάλλοντος Ν. Ροδόπης, και έχει αναρτηθεί στον πίνακα ανακοινώσεων του Τμήματος Πολεοδομίας και Πολεοδομικών Εφαρμογών Ν. Ροδόπης, για χρονικό διάστημα τουλάχιστον είκοσι (20) ημερών.

Η απόφαση αυτή να δημοσιευθεί στην Εφημερίδα της Κυβερνήσεως.

Κομοτηνή, 11 Ιουλίου 1990

Ο Νομάρχης
ΔΙΟΝΥΣΙΟΣ ΚΑΡΑΧΑΛΙΟΣ

Αριθ. ΤΠΠΕ 2079 (12)

Τροποποίηση του ρυμοτομικού σχεδίου Καλίστης στο Ο.Τ. 2 στο Ν. Ροδόπης.

Ο ΝΟΜΑΡΧΗΣ ΡΟΔΟΠΗΣ

Έχοντας υπόψη:

1. Τις διατάξεις του από 17.7.1923 Ν.Δ. «Περί σχεδίων πόλεων και κωμών» όπως τροποποιήθηκαν και συμπληρώθηκαν μεταγενέστερα.

2. Τις διατάξεις του Ν. 3200/55 «Περί διοικητικής αποκεντρώσεως», όπως τροποποιήθηκαν και συμπληρώθηκαν.

3. Τις διατάξεις του Α.Ν. 314/68, όπως τροποποιήθηκαν και συμπληρώθηκαν με το Ν.Δ. 1018/71.

4. Τις διατάξεις του υπ' αριθ. 183/86 Π.Δ.

5. Την με αρ. πρωτ. Γ4δ/15883/1903/8.2.88 κοινή απόφαση του Υπουργού Προεδρίας της Κυβέρνησης και του Αναπληρωτή Υπουργού Περιβάλλοντος, Χωροταξίας και Δημοσίων Έργων.

6. Την με αριθ. 3/6/1990 γνωμοδότηση του Κοινοτικού Συμβουλίου Ν. Καλλίστης Ν. Ροδόπης.

7. Την με αριθ. 21/231/1990 γνωμοδότηση του Συμβουλίου Χωροταξίας, Οικισμού και Περιβάλλοντος Ν. Ροδόπης, αποφασίζουμε:

Τροποποιούμε το ρυμοτομικό σχέδιο Νέας Καλλίστης Ν. Ροδόπης με τον χαρακτηρισμό ως πεζοδρόμου καλυμμένου κοινοχρήστου ρέμματος στο Ο.Τ. 2, όπως φαίνεται στο υπό κλίμακα 1:500 τοπογραφικό διάγραμμα που συντάχθηκε από τον Τεχνολ. Πολιτ. Μηχανικό Αλέξανδρο Ευστρατίου, και έχει αναρτηθεί στον πίνακα ανακοινώσεων του Τμήματος Πολεοδομίας και Πολεοδομικών Εφαρμογών Ν. Ροδόπης, για χρονικό διάστημα τουλάχιστον είκοσι (20) ημερών.

Η απόφαση αυτή να δημοσιευθεί στην Εφημερίδα της Κυβερνήσεως.

Κομοτηνή, 10 Ιουλίου 1990

Ο Νομάρχης
ΔΙΟΝΥΣΙΟΣ ΚΑΡΑΧΑΛΙΟΣ

## ΑΝΑΚΟΙΝΩΣΕΙΣ

(13)

Ειδοποίηση για παρακατάθεση αποζημίωσης για τακτοποίηση ιδιοκτησίας στο Δήμο Αχαρνών Αττικής Ο.Τ. 413.

Ο Ιωάννης Παπαναστασίου του Νικολάου και της Αναστασίας, κάτοικος Αχαρνών Αττικής, ανακοινεί ότι με το υπ' αριθ. 836/23.7.1990 γραμμάτιο παρακαταθήκης κατέθεσε στο Ταμείο Παρακαταθηκών και Δανείων, το ποσό των δραχμών ένα εκατομμύριο τετρακόσιες εβδομήντα πέντε χιλιάδες εξακόσιες (1.475.600). Αυτό αφορά αποζημίωση λόγω προσκύρωσης και ρυμοτομία τμημάτων οικοπέδου που βρίσκονται στην θέση «ΠΗΓΑΔΙ» ή «ΠΑΤΗΤΗΡΙ ΦΡΑΓΚΟΥ» και τα οποία προσκυρούνται στην ιδιοκτησία του που βρίσκεται το Ο.Τ. 413 του Δήμου Αχαρνών Αττικής σύμφωνα με την υπ' αριθ. 148/1981 πράξη προσκύρωσης και τακτοποίησης της Υπηρεσίας Πολεοδομίας της Νομαρχίας Αττικής, Διαμέρισμα Ανατολικής Αττικής, που κυρώθηκε με την υπ' αριθ. 51808/3229/1981 απόφαση του Νομάρχου Αττικής, Διαμέρισμα Ανατολικής Αττικής. Το προσκυρούμενο τμήμα έχει επιφάνεια 115,20 μ.τ. και το ρυμοτομούμενο τμήμα έχει επιφάνεια 95,60 και φέρονται με τα στοιχεία 23–19–18–22–23 και (14–13–19–23–24) αντίστοιχα στο τοπογραφικό διάγραμμα που συνοδεύει την πράξη προσκύρωσης και τακτοποίησης. Η οριστική τιμή μονάδας με την υπ' αριθ. 8163/1990 απόφαση του Εφετείου Αθηνών ορίστηκε στις 7.000 δραχμές ανά τ.μ. Η άνω αποζημίωση θα καταβληθεί στον Θεοφάνη Παπαγεωργίου που φέρεται ως ιδιοκτήτης στην πιο πάνω πράξη ή στα πρόσωπα εκείνα που θα αναγνωρισθούν σαν δικαιούχοι με απόφαση του αρμοδίου Δικαστηρίου.

Αθήνα, 24 Ιουλίου 1990

Ο Πληρ. Δικηγόρος
ΤΑΣΟΣ ΚΟΥΜΟΥΤΣΑΡΗΣ

(αριθ. διπλοτ. 8656083/90) του Δημ. Ταμείου Δικ./Εισπ. Αθηνών της 25.7.90)

Η υπόλογος
(υπογραφή)

ΑΠΟ ΤΟ ΕΘΝΙΚΟ ΤΥΠΟΓΡΑΦΕΙΟ